


*Palazzo di S. Callisto in Trastevere*

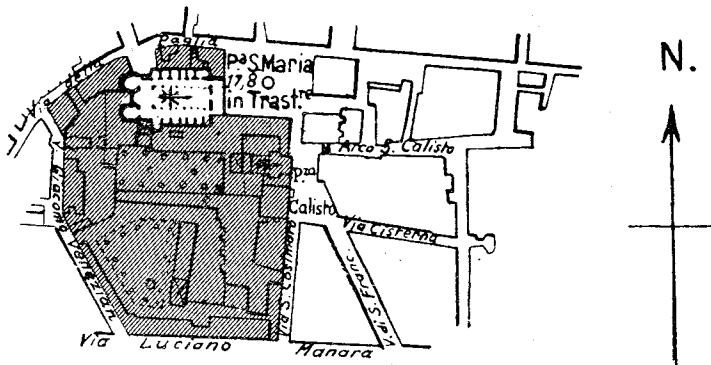

*Scala 1:5000*

*Zona del Demanio o di terzi da cedere alla S. Sede*

*Pietro Carl Sargani*

*Benedetto Mammucari*